


# ENGELSK FLYVERGRAVE

naa


Set. Olai Kirkegaard i Kalundborg.

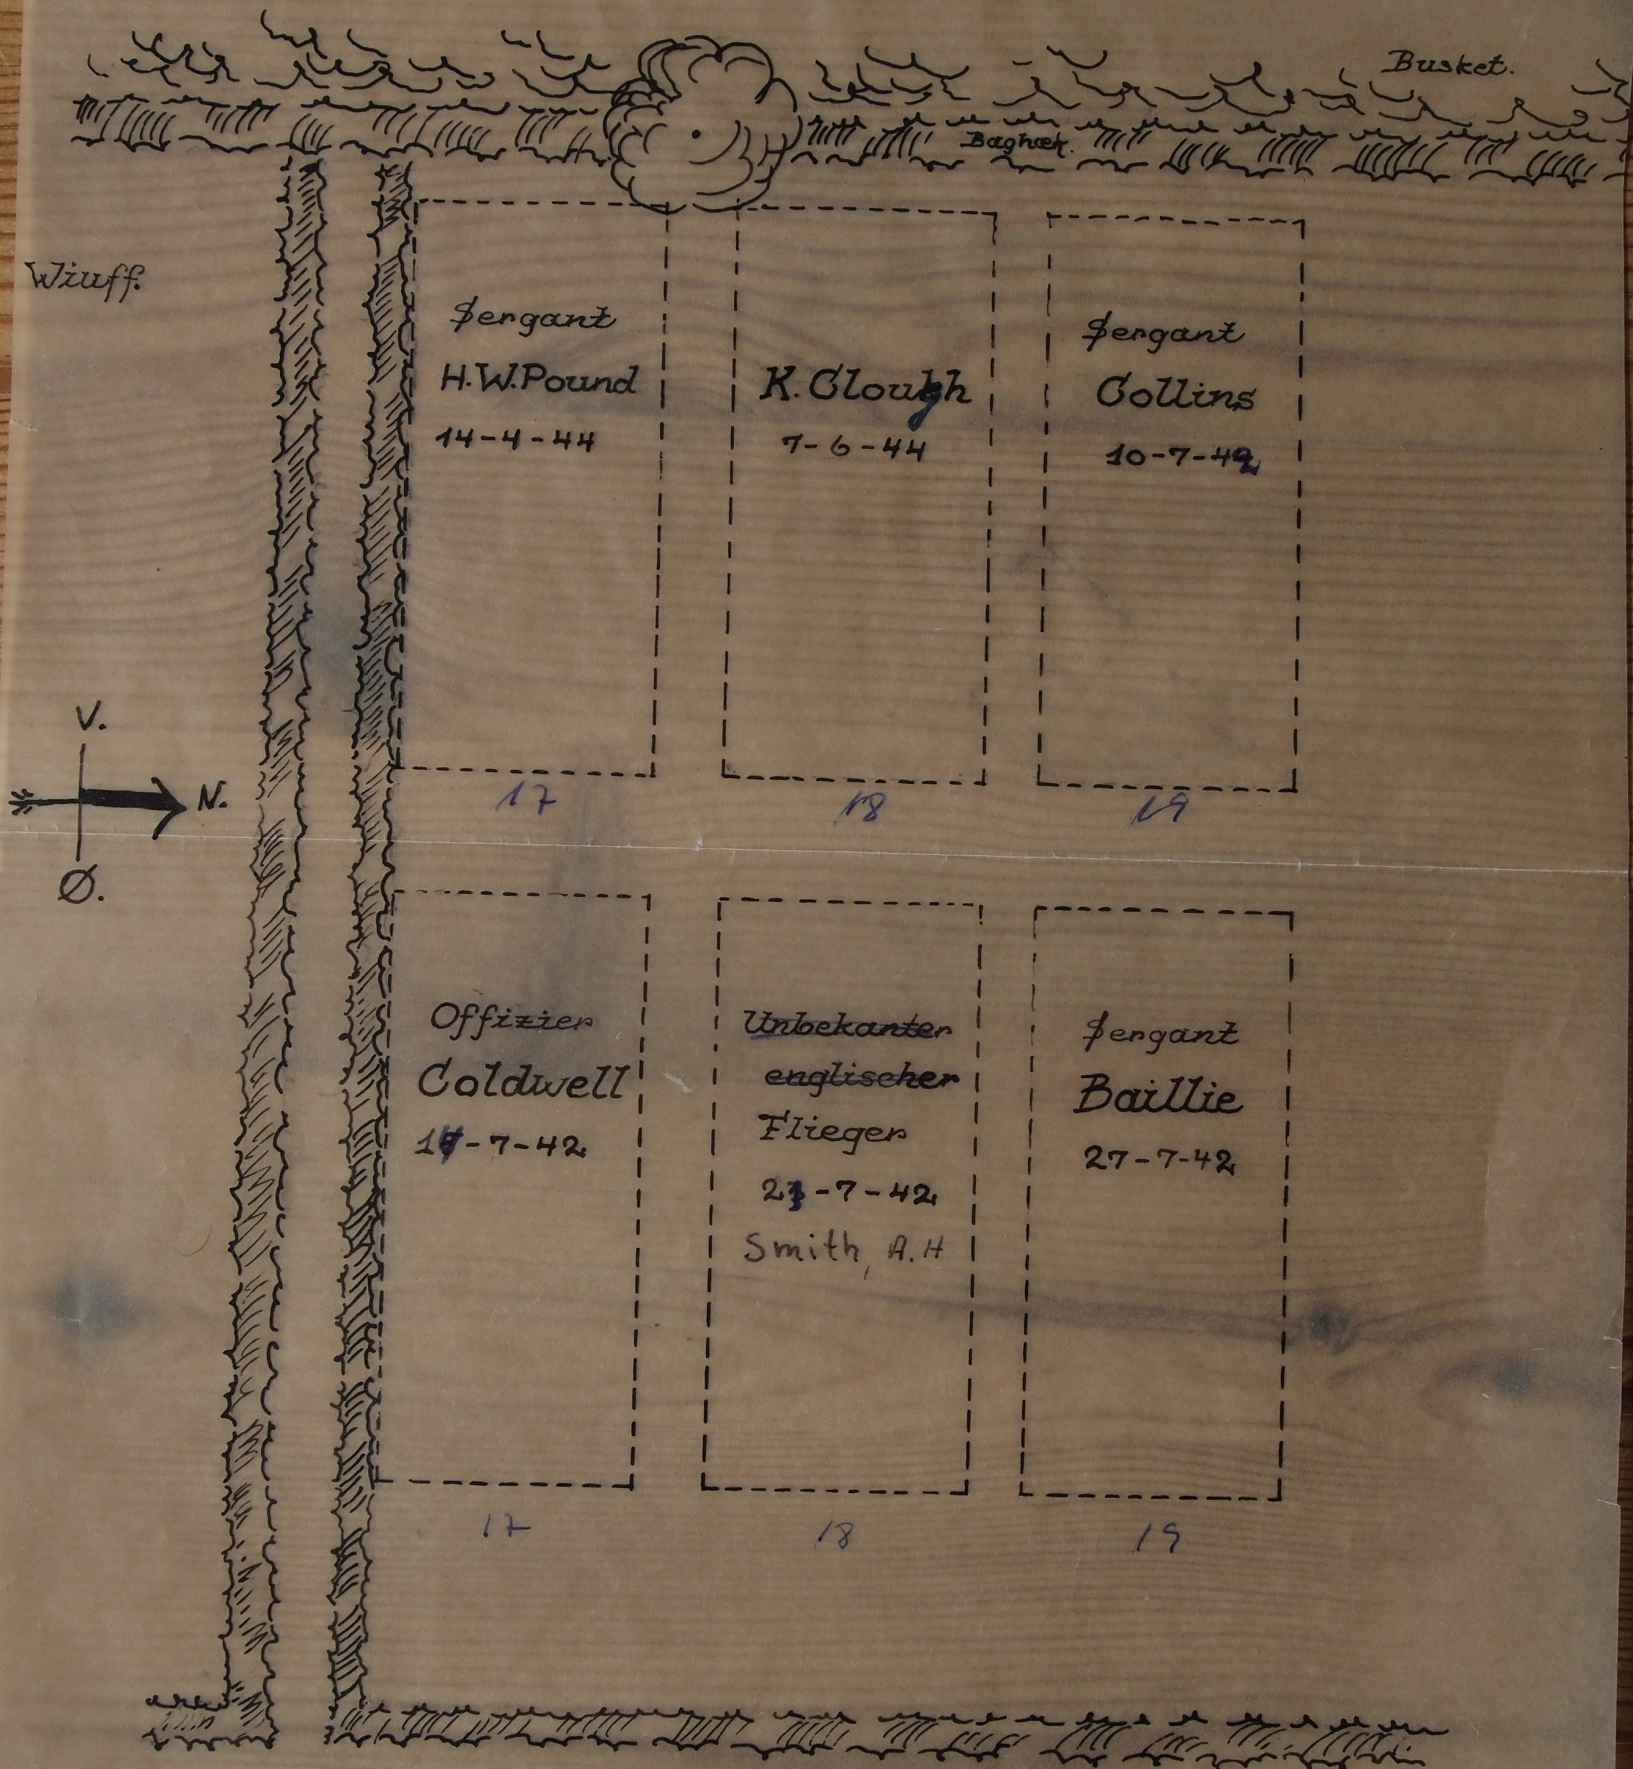

Gravstedets Betegnelse i Begravelsesprotokollen er:

Kvartan **E** - Linie 3 - Nr. 17-18-19 Øst og Nr. 17-18-19 Vest.

C.F. 1944

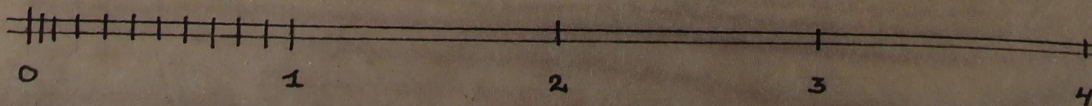

1:30